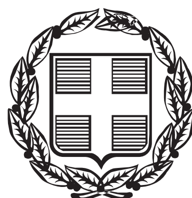



# ΕΦΗΜΕΡΙΣ ΤΗΣ ΚΥΒΕΡΝΗΣΕΩΣ

## ΤΗΣ ΕΛΛΗΝΙΚΗΣ ΔΗΜΟΚΡΑΤΙΑΣ

**ΤΕΥΧΟΣ ΤΕΤΑΡΤΟ** **Αρ. Φύλλου 381**

31 Ιουλίου 2013


## ΠΕΡΙΕΧΟΜΕΝΑ

### ΑΠΟΦΑΣΕΙΣ



## ΑΠΟΦΑΣΕΙΣ

Αριθμ. 1114 (1)

**Κήρυξη έκτασης ως αναδασωτέας συνολικού εμβαδού 600,76 τετρ. μέτρων, στη θέση «Βράχος» της Τοπικής Κοινότητας Χιλιομοδίου Δημοτικής Ενότητας Τενέας του Δήμου Κορινθίων Περιφερειακής Ενότητας Κορινθίας, λόγω εκχέρσωσης.**

Ο ΓΕΝΙΚΟΣ ΓΡΑΜΜΑΤΕΑΣ
ΑΠΟΚΕΝΤΡΩΜΕΝΗΣ ΔΙΟΙΚΗΣΗΣ
ΠΕΛΟΠΟΝΝΗΣΟΥ - ΔΥΤΙΚΗΣ ΕΛΛΑΔΑΣ ΚΑΙ ΙΟΝΙΟΥ

Έχοντας υπόψη:

1. Τις διατάξεις:

α) Του Ν. 2503/1997 «Διοίκηση, οργάνωση, στελέχωση της Περιφέρειας, ρύθμιση θεμάτων για την Τοπική Αυτοδιοίκηση και άλλες διατάξεις»,

β) Του Ν. 3200/1955 «Περί διοικητικής αποκέντρωσης όπως τροποποιήθηκε και συμπληρώθηκε με το Ν.Δ. 532/1970 και μεταγενέστερες διατάξεις»,

γ) Του Ν. 3852/2010 (Φ.Ε.Κ. 87/7-6-2010 τ.Α΄) «Νέα αρχιτεκτονική της Αυτοδιοίκησης και της Αποκεντρωμένης Διοίκησης - Πρόγραμμα Καλλικράτης».

δ) Του Π.Δ. 139/2010 (Φ.Ε.Κ. 232/27-12-2010 τ.Α΄) «Οργανισμός της Αποκεντρωμένης Διοίκησης Πελοποννήσου - Δυτικής Ελλάδας και Ιονίου».

2. Την υπ' αριθ. 40/29-12-2010 (Φ.Ε.Κ. 247/31-12-2010 τ.Α΄) πράξη του Υπουργικού Συμβουλίου περί παύσης εκ του Νόμου των Γενικών Γραμματέων των Περιφερειών και διορισμού Γενικών Γραμματέων στις Αποκεντρωμένες Διοικήσεις του Κράτους.

3. Την υπ' αριθ. 26/6-8-2012 (Φ.Ε.Κ. 155/6-8-2012 τ.Α΄) πράξη του Υπουργικού Συμβουλίου περί αποδοχής παραιτήσεων Γενικών Γραμματέων των Αποκεντρωμένων Διοικήσεων του Κράτους, απαλλαγής από τα καθήκοντά τους και διορισμού νέων Γενικών Γραμματέων στις Αποκεντρωμένες Διοικήσεις του Κράτους.

4. Τις Διαταγές του Υπουργείου Γεωργίας:

α) 160417/1180/8-7-1980, β) 182447/3049/24-8-1980.

5. Τις διατάξεις:

α) Της παρ. 1 άρθρου 24 και της παρ. 3 άρθρου 117 του Συντάγματος της χώρας μας.

β) Του Ν. 998/1979 «Περί προστασίας των δασών και των δασικών εν γένει εκτάσεων της χώρας» και συγκεκριμένα των άρθρων 38 και 41, σε συνδυασμό με την παρ. 1 άρθρου 3 και την παρ. 1ε άρθρου 4 του ιδίου Νόμου, όπως έχει τροποποιηθεί και ισχύει σήμερα.

6. Τις υπ' αριθ. 204262/4545/23-11-2010 «Οδηγίες εφαρμογής των παραγράφων 1 και 2 άρθρου 3 του Νόμου 998/1979, όπως ισχύει», από τη Δ/νση Προστασίας Δασών και Φυσικού Περιβάλλοντος του Υπουργείου Περιβάλλοντος, Ενέργειας και Κλιματικής Αλλαγής.

7. Την υπ' αριθ. 2157/18-4-2013 Πρόταση του Δασαρχείου Κορίνθου μετά την από 22-9-2010 Έκθεση Αυτοψίας - Φωτοερμηνείας του Δασολόγου Δασαρχείου Κορίνθου Βασιλείου Δελή, σύμφωνα με την οποία η αναφερόμενη στο θέμα έκταση συνολικού εμβαδού 600,76 τετρ. μέτρων, όπως αυτή αποτυπώνεται στο από 22-9-2010 συνημμένο Τοπογραφικό Διάγραμμα κλίμακας 1:500, αποτελούμενη από δύο τμήματα, το τμήμα Ε3 που περιγράφεται με τα στοιχεία Π, Ρ, Σ, Τ, Π εμβαδού 231,19 τετρ. μέτρων και το τμήμα Ε4 που περιγράφεται με τα στοιχεία Κ΄, Λ, Μ, Μ΄, Κ΄ εμβαδού 369,57 τετρ. μέτρων, εκχερσώθηκε παράνομα και χωρίς την άδεια της αρμόδιας Δασικής Αρχής, μετά το έτος 1960, από τον Δημήτριο Μούστο του Παναγιώτη, κάτοικο Τ.Κ. Χιλιομοδίου Κορινθίας και συνεπώς επιβάλλεται η κήρυξή της ως αναδασωτέας, αποφασίζουμε:

Κηρύσσουμε αναδασωτέα τη Δημόσια έκταση συνολικού εμβαδού 600,76 τετρ. μέτρων, στη θέση «Βράχος» της Τοπικής Κοινότητας Χιλιομοδίου Δημοτικής Ενότητας Τενέας του Δήμου Κορινθίων Περιφερειακής Ενότητας Κορινθίας, η οποία αποτελεί «δάσος» σύμφωνα με την παρ. 1 άρθρου 3 του Ν. 998/79, όπως τροποποιήθηκε και ισχύει σήμερα, αποτυπώνεται στο από 22-9-2010 συνημμένο Τοπογραφικό Διάγραμμα κλίμακας

1:500, αποτελούμενη από δύο τμήματα, το τμήμα Ε3 εμβαδού 231,19 τετρ. μέτρων και το τμήμα Ε4 εμβαδού 369,57 τετρ. μέτρων, όπως αναλυτικά περιγράφονται ανωτέρω και εντοπίζονται επί αυτού σε Απόσπασμα του υπ' αριθ. 400 185 Ορθοφωτοχάρτη έτους 1996-97 του Υπ. Γεωργίας, με κλίμακα 1:5.000, οριοθετούνται με τη χρήση συντεταγμένων στο Ε.Γ.Σ.Α. '87, ως εξής:

Τμήμα Ε3

| | | |
|---|---|---|
| Σημείο Π: | X= 400178.01 | Y= 4186973.92 |
| « Ρ: | X= 400164.72 | Y= 4186975.64 |
| « Σ: | X= 400163.02 | Y= 4186964.94 |
| Σημείο Τ: | X= 400185.78 | Y= 4186957.41 |

Τμήμα Ε4

| | | |
|---|---|---|
| Σημείο Κ΄: | X= 400214.89 | Y= 4186983.56 |
| « Λ: | X= 400217.65 | Y= 4186993.6 |
| « Μ: | X= 400192.2 | Y= 4187020.93 |
| « Μ΄: | X= 400183.71 | Y= 4187016.92 |

και συνορεύουν:

Τμήμα Ε3

ΒΟΡΕΙΑ: Με δάσος.

ΝΟΤΙΑ: Με δάσος.

ΑΝΑΤΟΛΙΚΑ: Με μη δασική έκταση.

ΔΥΤΙΚΑ: Με μη δασική έκταση.

Τμήμα Ε4

ΒΟΡΕΙΑ: Με αναδασωτέα έκταση.

ΝΟΤΙΑ: Με αναδασωτέα έκταση.

ΑΝΑΤΟΛΙΚΑ: Με δάσος.

ΔΥΤΙΚΑ: Με μη δασική έκταση,

όπου σύνταξε ο Δασολόγος του Δασαρχείου Κορίνθου Βασίλειος Δελής και θεώρησε ο Δασάρχης, με σκοπό την επανεγκατάσταση με φυσική ή τεχνητή αναγέννηση της δασικής βλάστησης που καταστράφηκε από την εκχέρσωση.

Κατά της παρούσας απόφασης, σύμφωνα με τις διατάξεις της παρ. 1 άρθρου 47 του Ν. 3900/2010, όπως τροποποίησε το άρθρο 1 του Ν. 702/1977, επιτρέπεται προσφυγή από οποιονδήποτε έχει έννομο συμφέρον, ενώπιον του (αρμοδίου) τριμελούς Διοικητικού Εφετείου, εντός εξήντα ημερών από την επομένη της δημοσιεύσεως ή κοινοποιήσεως αυτής.

Η απόφαση αυτή να δημοσιευθεί στην Εφημερίδα της Κυβερνήσεως.


Πάτρα, 3 Ιουλίου 2013

Ο Γενικός Γραμματέας Αποκεντρωμένης Διοίκησης
ΕΜΜΑΝΟΥΗΛ Α. ΑΓΓΕΛΑΚΑΣ

ΑΝΗΚΕΙ ΣΤΟ ΥΠ΄ΑΡΙΘΜ. 2157/18-4-2013 έγγραφο ΤΟΥ ΔΑΣΑΡΧΕΙΟΥ ΚΟΡΙΝΘΟΥ

ΤΟΠΟΓΡΑΦΙΚΟ ΔΙΑΓΡΑΜΜΑ ΚΛΙΜΑΚΑΣ 1:500 ΚΑΙ ΑΠΟΣΠΑΣΜΑ ΕΚ ΤΟΥ 400_185 ΟΡΘΟΦΩΤΟΧΑΡΤΗ ΚΛΙΜΑΚΑΣ 1:5000, ΣΤΟ ΟΠΟΙΟ ΑΠΟΤΥΠΩΝΟΝΤΑΙ ΤΑ ΕΚΧΕΡΣΩΘΕΝΤΑ ΤΜΗΜΑΤΑ ΔΑΣΟΥΣ ΧΑΛΕΠΙΟΥ ΠΕΥΚΗΣ ΣΤΗ ΘΕΣΗ ''ΒΡΑΧΟΣ'' ΠΕΡΙΦΕΡΕΙΑΣ Τ.Κ. ΧΙΛΙΟΜΟΔΙΟΥ ΤΟΥ ΔΗΜΟΥ ΚΟΡΙΝΘΙΩΝ.

ΣΥΝΟΛΙΚΟ ΕΜΒΑΔΟΝ ΕΚΧΕΡΣΩΘΕΙΣΑΣ ΕΚΤΑΣΗΣ 600,76 τμ

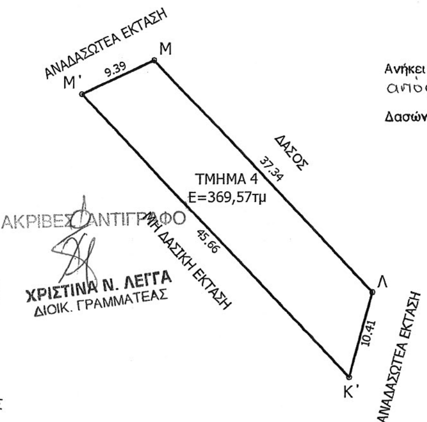



Ανήκει στην αριθμ 1114/3-7-2013 απόφαση ... της Δ/νσης Δασών Ν. Κορινθίας.






ΑΚΡΙΒΕΣ ΑΝΤΙΓΡΑΦΟ
ΧΡΙΣΤΙΝΑ Ν. ΛΕΓΓΑ
ΔΙΟΙΚ. ΓΡΑΜΜΑΤΕΑΣ

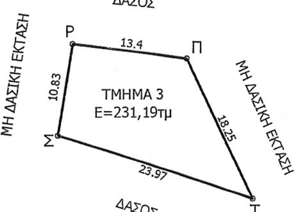


ΟΡΘΟΓΩΝΙΚΕΣ ΣΥΝΤΕΤΑΓΜΕΝΕΣ ΚΟΡΥΦΩΝ
ΣΥΣΤΗΜΑ ΑΝΑΦΟΡΑΣ ΣΥΝΤΕΤΑΓΜΕΝΩΝ: ΕΓΣΑ 87

| α/α | Χ | Υ |
|---|---|---|
| Κ΄ | 400214.89 | 4186983.56 |
| Λ | 400217.65 | 4186993.6 |
| Μ | 400192.2 | 4187020.93 |
| Μ΄ | 400183.71 | 4187016.92 |
| Π | 400178.01 | 4186973.92 |
| Ρ | 400164.72 | 4186975.64 |
| Σ | 400163.02 | 4186964.94 |
| Τ | 400185.78 | 4186957.41 |

ΠΑΤΡΑ 3/7/2013
Ο Γ.Γ.Α.Δ.Π.ΔΕΚΙ
Εμ. Αγγελάκας


ΚΟΡΙΝΘΟΣ 4/6/2013
Ο Δ/ΝΤΗΣ ΔΑΣΩΝ
Π. ΚΑΛΛΙΡΗΣ
ΔΑΣΟΛΟΓΟΣ

ΚΟΡΙΝΘΟΣ 18-4-2013
Ο ΔΑΣΑΡΧΗΣ
Π. ΜΠΟΤΑΙΑΣ
ΔΑΣΟΛΟΓΟΣ

ΚΟΡΙΝΘΟΣ 22/9/2010
Ο ΣΥΝΤΑΚΤΗΣ
ΒΑΣ. ΔΕΛΗΣ
ΔΑΣΟΛΟΓΟΣ

**ΕΘΝΙΚΟ ΤΥΠΟΓΡΑΦΕΙΟ**
Για τεχνικούς λόγους στο σχεδιάγραμμα, έγινε σμίκρυνση, κατά ποσοστό 56%

ΑΠΟΣΠΑΣΜΑ ΕΚ ΤΟΥ 400_185 ΟΡΘΟΦΩΤΟΧΑΡΤΗ
ΚΛΙΜΑΚΑ 1:5000

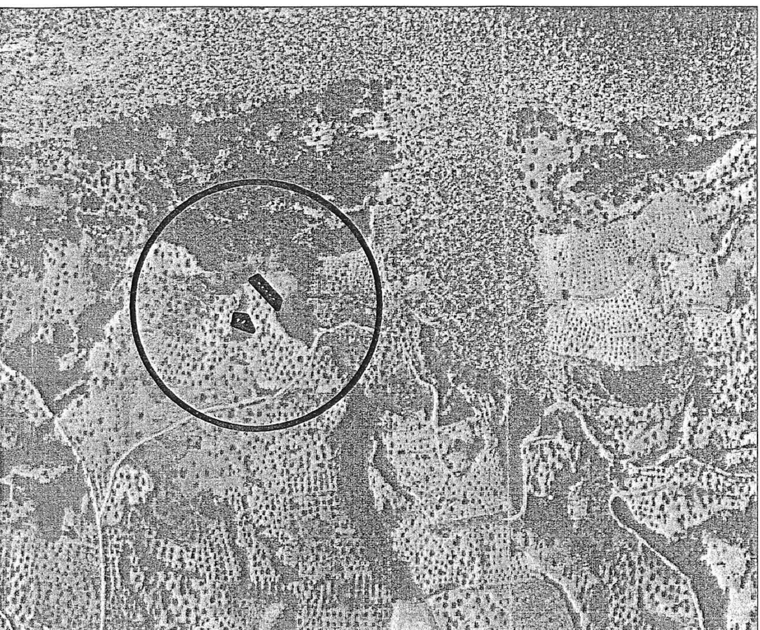

Αριθμ. 15500/1519 (2)

Καθορισμός ορίων Αιγιαλού - Παραλίας στη περιοχή ΚΟΥΚΛΑ-ΑΓ. ΣΩΣΤΗΣ Δ.Κ. Λιθακιάς Δ.Ε. Λαγανά, Δήμου Ζακύνθου, Ν. Ζακύνθου.

Ο ΓΕΝΙΚΟΣ ΓΡΑΜΜΑΤΕΑΣ
ΑΠΟΚΕΝΤΡΩΜΕΝΗΣ ΔΙΟΙΚΗΣΗΣ ΠΕΛΟΠΟΝΝΗΣΟΥ
ΔΥΤΙΚΗΣ ΕΛΛΑΔΑΣ ΚΑΙ ΙΟΝΙΟΥ

Έχοντας υπόψη:

1-Τις διατάξεις του Ν. 2503/97 «Διοίκηση, Οργάνωση, Στελέχωση της Περιφέρειας, ρύθμιση θεμάτων για την Τοπική Αυτοδιοίκηση και άλλες διατάξεις», ως ισχύει.

2-Τις διατάξεις του Ν. 3200/55 «περί Διοικητικής Αποκέντρωσης», όπως τροποποιήθηκε και ισχύει.

3-Τις διατάξεις της παρ. 21 του άρθρου 46 του Ν. 3220/2004 (Φ.Ε.Κ 15 τ.Α΄ 28-1-2004) «Μέτρα αναπτυξιακής και κοινωνικής πολιτικής - αντικειμενικοποίηση του φορολογικού ελέγχου και άλλες διατάξεις».

4-Τις διατάξεις του άρθρου 280 του Ν. 3852/2010(ΦΕΚ Α/87/7-6-2010) «Νέα Αρχιτεκτονική της Αυτοδιοίκησης και της Αποκεντρωμένης Διοίκησης - Πρόγραμμα Καλλικράτης»

5-Το Π.Δ.139/2010(ΦΕΚ Α 232/27-12-2010) «Οργανισμός της Αποκεντρωμένης Διοίκησης Πελοποννήσου, Δυτ. Ελλάδος και Ιονίου»

6-Τις διατάξεις των άρθρων 3 και 5 του Ν. 2971/2001 (ΦΕΚ 285/τ.Α/19-12-2001) «Περί αιγιαλού και παραλίας», όπως συμπληρώθηκε με τις διατάξεις του άρθρου 113του Ν. 3879/11 «Περί Δημοσίων Συμβάσεων ...ρύθμιση θεμάτων Εθνικής Άμυνας.»

7- Τις διατάξεις του Ν.Δ. 439/70 «Περί συμπληρώσεως των διατάξεων περί αιγιαλού»

8- Την από 07-12-2011 (αρ. πρωτ. Κ.Υ. Ζακύνθου 1727/07-12-2012) αίτηση της MEGA ΑΤΞΕΝΕ, προς την Κτηματική Υπηρεσία Ζακύνθου για τον καθορισμό των ορίων αιγιαλού παραλίας στην περιοχή «Κούκλα Αγ. Σώστης» Δ.Κ. Λιθακιάς Δ.Ε. Λαγανά, Δήμου Ζακύνθου, Ν. Ζακύνθου.

9- Το από τον Νοέμβριο 2011 Τοπογραφικό Διάγραμμα κλίμακας 1: 500 που έχει συνταχθεί από τον Τοπογράφο Μηχανικό Τ.Ε. Ηλ. Γεωργαρά, ελέγχθηκε και θεωρήθηκε για την ακρίβεια της αποτύπωσης την 26-01-2012 από τον Αντ. Κορφιάτη Αγρονόμο - Τοπογράφο Μηχανικό της Δ/νσης Τεχνικών Υπηρεσιών του Δήμου Ζακύνθου και την Προϊσταμένη της ίδιας Υπηρεσίας Θ. Παπακωνσταντίνου Πολιτικό Μηχανικό με Α΄ βαθμό.

10- Το με ρ. 1494/27-08-2012 έγγραφο της Κτηματικής Υπηρεσίας Ν. Ζακύνθου προς το ΓΕΕΘΑ για τη σύμφωνη γνώμη αυτού επί του εν λόγω καθορισμού.

11- Το με αρ. Φ.119/173246/Σ.2727 /11-06-2012 έγγραφο του ΓΕΕΘΑ προς την Κτηματική Υπηρεσία Ν. Ζακύνθου σύμφωνα με το οποίο από πλευράς αρμοδιοτήτων του το ΓΕΕΘΑ δεν έχει αντίρρηση για τη συνέχιση της διαδικασίας καθορισμού των ορίων αιγιαλού -παραλίας και τυχόν υπάρχοντος παλαιού αιγιαλού στη αναφερόμενη στο θέμα θέση.

12- Το με αρ. 1624/10-10-2012 έγγραφο της Κτηματικής Υπηρεσίας Ζακύνθου προς τη Δ/νση ΠΕ.ΧΩ.ΣΧ Ιονίου για τον προσδιορισμό της γραμμής δόμησης.

13- Το με αρ. 11985/8824/01-11-2012 έγγραφο της Δ/νσης Περιβάλλοντος και Χωρικού Σχεδιασμού Ιονίου της Αποκεντρωμένης Διοίκησης Πελοποννήσου Δυτ. Ελλάδας Ιονίου προς την Κτηματική Υπηρεσία Ζακύνθου σύμφωνα με το οποίο ,δεν είναι εφικτή η γραμμή δόμησης στην εν λόγω περιοχή, δεδομένου ότι τα ελάχιστα υφιστάμενα κτίρια δεν επαρκούν για να διαμορφώσουν γραμμή δόμησης στο παραλιακό μέτωπο του οικισμού και ως ετούτου θα πρέπει να ληφθεί υπόψη στον εν λόγω καθορισμό, το περίγραμμα των νομίμως υφισταμένων κτιρίων.

14- Την από 07-12-2012 Έκθεση της Επιτροπής Αιγιαλού - Παραλίας για τον καθορισμό των ορίων αιγιαλού παραλίας στην περιοχή «Κούκλα - Αγ. Σώστης» Δ.Κ. Λιθακιάς Δ.Ε.Λαγανά ,Δήμου Ζακύνθου, Ν. Ζακύνθου.

15- Το με αρ. 194/04-02-2013 έγγραφο της Κτηματικής Υπηρεσίας Ζακύνθου προς την Αποκεντρωμένη Διοίκηση Πελοποννήσου Δυτ. Ελλάδας και Ιονίου για έκδοση της σχετικής απόφασης.

Αποφασίζουμε Επικυρώνουμε την από 07-12-2012 Έκθεση της Επιτροπής αιγιαλού και παραλίας για τον καθορισμό των ορίων αιγιαλού και παραλίας στην περιοχή «Κούκλα- Αγ. Σώστης» Δ.Κ. Λιθακιάς Δ.Ε.Λαγανά, Δήμου Ζακύνθου, Ν. Ζακύνθου, ,καθώς επίσης και το, από τον Νοέμβριο 2011 Τοπογραφικό Διάγραμμα κλίμακας 1:500 που έχει συνταχθεί από τον Τοπογράφο Μηχανικό Τ.Ε. Ηλ. Γεωργαρά, ελέγχθηκε και θεωρήθηκε για την ακρίβεια της αποτύπωσης την 26-01-2012 από τον Αντ. Κορφιάτη Αγρονόμο -Τοπογράφο Μηχανικό της Δ/νσης Τεχνικών Υπηρεσιών του Δήμου Ζακύνθου και την Προϊσταμένη της ίδιας Υπηρεσίας Θ. Παπακωνσταντίνου Πολιτικό Μηχανικό με Α΄ βαθμό, ως εξής:

Α-Την οριογραμμή του αιγιαλού με συνεχή πολυγωνική γραμμή οριζόμενη από τα σημεία Λ, 1, 2, 3, 4, 5, 6,7, 8, 9, 10, 11, 12, 13, 14, 15, 16, 17, 18, 19, 20, 21, 22, 23, 24, 25, 26, 27, 28, 29, 30, 31, 32, 33, 34, 35, Α (κορυφές πολυγωνικής). Οι κορυφές της οριογραμμής του αιγιαλού εξασφαλίζονται από το κρατικό τριγωνομετρικό δίκτυο με συντεταγμένες σε προβολή Ε.Γ.Σ.Α. '87.

Β- Την οριογραμμή της παραλίας με κίτρινη συνεχή πολυγωνική γραμμή οριζόμενη από τα σημεία Λ', 1΄, 2΄, 3΄, 4΄, 5΄, 5, 5Α΄, 5Β΄, 6΄, 7΄, 7α, 7, 7β΄, 8΄, 9΄, 1΄, 11΄, 12΄, 13΄, 14΄, 15΄, 16, 17΄, 18΄, 19΄, 20΄, 21΄, 22΄, 23΄, 24΄, 25΄, 26΄, 2 7΄, 28΄, 28Α΄, 28Β΄, 28Γ΄, 29΄, 30΄, 31΄, 32΄, 33΄, 34΄, 35΄, και Α΄ (κορυφές πολυγωνικής),προκειμένου να εξυπηρετηθούν οι σκοποί της παρ. 2 του άρθρου 1 του Ν. 2971/2001.

Η οριογραμμή παραλίας ,απέχει από την οριογραμμή αιγιαλού, σε σταθερή απόσταση, 10,00 μέτρων και είναι παράλληλη σε αυτή, εκτός από τα σημεία μεταξύ των κορυφών 5΄ και 5β΄, 7΄, 7β΄, 28΄, και 28γ΄, όπου περιγράφει τα τρία κτίσματα που εξαιρούνται. Οι κορυφές της οριογραμμής της παραλίας, εξασφαλίζονται όλες με συντεταγμένες από το κρατικό δίκτυο σε προβολή Ε.Γ.Σ.Α. '87.

Ο καθορισμός των ανωτέρω οριογραμμών γίνεται για πρώτη φορά.

Εντός της ζώνης παραλίας υπάρχουν κτίσματα τα οποία δεν εξαιρούνται.

Η απόφαση αυτή, με την Έκθεση της Επιτροπής καθορισμού ορίων αιγιαλού παραλίας και το Τοπογραφικό Διάγραμμα να δημοσιευθούν στην Εφημερίδα της Κυβερνήσεως.

Πάτρα, 11 Ιουλίου 2013

Ο Γενικός Γραμματέας Αποκεντρωμένης Διοίκησης
ΕΜΜΑΝΟΥΗΛ Α. ΑΓΓΕΛΑΚΑΣ

ΕΚΘΕΣΗ ΕΠΙΤΡΟΠΗΣ ΚΑΘΟΡΙΣΜΟΥ
ΤΩΝ ΟΡΙΩΝ ΤΟΥ ΑΙΓΙΑΛΟΥ

(ΑΡΘΡΟ 3 Ν. 2971/19-12-2001)

Για τον καθορισμό των ορίων αιγιαλού και παραλίας, που γίνεται για πρώτη φορά, στην περιοχή «Κούκλα - Αγ. Σώστης», Δ.Κ. Λιθακιάς, Δ.Ε. Λαγανά, Δήμου Ζακύνθου, Νομού Ζακύνθου.

Στην Ζάκυνθο σήμερα 7 Δεκεμβρίου 2012, στα γραφεία της Κτηματικής Υπηρεσίας οι υπογεγραμμένοι:

1. Ζουρμπάνου Αγγελική, Εφοριακός Δ.Ε. Γ΄ Προϊσταμένη της Κτηματικής Υπηρεσίας Ν. Ζακύνθου, ως πρόεδρος,

2. Κοκκάλας Νικόλαος, Υποπλοίαρχος Λ.Σ. Λιμενάρχης Ζακύνθου, ως μέλος,

3. Θεοδόση Σοφία Αγρονόμος - Τοπογράφος Μηχανικός, Προϊσταμένη της Δ/νσης Υπηρεσίας Δόμησης Δήμου Ζακύνθου, ως μέλος,

4. Πάστρα Νικολέτα Αγρονόμος - Τοπογράφος Μηχανικός, της Δ/νσης Τεχνικών Υπηρεσιών Δήμου Ζακύνθου, ως μέλος και

5. Ο Προϊστάμενος της Δ/νσης Περιβάλλοντος και Χωρικού Σχεδιασμού Ιόνιων Νησιών, (πέμπτο μέλος της επιτροπής) απουσίαζε, αν και είχε κληθεί νόμιμα με το υπ' αριθ. 2185/27-11-2012 έγγραφο της Κτηματικής Υπηρεσίας Ν. Ζακύνθου και ούτε αναπληρώθηκε από τον νόμιμο αναπληρωτή του, συγκροτούν την επιτροπή καθορισμού των ορίων του αιγιαλού του άρθρο 3 του Ν. 2971/19-12-2001, σύμφωνα με τα οριζόμενα σε αυτό και την υπ' αριθ. 72961/15298/29-8-2011 απόφαση του Γ.Γ. της Αποκεντρωμένης Διοίκησης Πελοποννήσου Δυτικής Ελλάδας και Ιονίου, για την συγκρότησή της, όπως ισχύει σήμερα και σε συνδυασμό με την υπ' αριθ. 544/2011 απόφαση του Δημάρχου Ζακύνθου (αριθ. πρωτ. 396621/ 23-9-2011 Δήμου Ζακύνθου). Στη συνέχεια διαπιστώθηκε ότι η επιτροπή βρίσκεται σε απαρτία καθώς είναι παρόντα τα τέσσερα (4) από τα πέντε (5) μέλη της, παρόντος και του Γραμματέα αυτής, Παπαδάτου Χαράλαμπου Εφοριακού - Κτηματικού Υπαλλήλου ΠΕ Γ΄, της Κτηματικής Υπηρεσίας Ν. Ζακύνθου (έχει ορισθεί με την παραπάνω υπ' αριθ. 72961/15298/29-8-2011 απόφαση), μεταβήκαμε επί τόπου και πραγματοποιήσαμε αυτοψία στην περιοχή «Κούκλα - Αγ. Σώστης» της Δ.Κ. Λιθακιάς, Δ.Ε. Λαγανά, Δήμου Ζακύνθου, Νομού Ζακύνθου και έχοντας υπόψη:

Α. Την από 7-12-2011 αίτηση της εταιρείας με την επωνυμία MEGA ΑΤΞΕΝΕ που κατατέθηκε στην Κτηματική Υπηρεσία Ν. Ζακύνθου και έλαβε αριθ. πρωτ. 1727/7-12-2011, με την οποία ζητείται ο καθορισμός των ορίων αιγιαλού στην ως άνω περιοχή.

Β. Το από Νοέμβριο 2011 τοπογραφικό διάγραμμα υπό κλίμακα 1:500 που έχει συνταχθεί από τον Τοπογράφο Μηχανικό ΤΕ Ηλ. Γεωργαρά, ελέγχθηκε και θεωρήθηκε για την ακρίβεια της αποτύπωσης την 26-1-2012 από τον Κορφιάτη Αντώνιο Αγρονόμο Τοπογράφο Μηχανικό της Δ/νσης Τεχνικών Υπηρεσιών του Δήμου Ζακύνθου και την Θωμαΐδα Παπακωνσταντίνου Πολιτικό Μηχανικό με Α΄ β., Προϊσταμένη της Δ/νσης Τεχνικών Υπηρεσιών του Δήμου Ζακύνθου.

Γ. Το άρθρο 23 του Ν. 1337/83 και του Π.Δ. 12-3-1983 (ΦΕΚ 33 Α΄/14-3-1985) περί προστασίας των ακτών.

Δ. Τις διατάξεις του Ν.2971/2001, όπως ψηφίστηκε και ισχύει σήμερα, καθώς επίσης τη σχετική δικαστηριακή και διοικητική νομολογία.

Ε. Την ύπαρξη καθορισμένων ορίων αιγιαλού και παραλίας στην περιοχή με την υπ' αριθ. 1005491/421/Β0010/19-3-1999 απόφαση Υπουργού Οικονομικών (ΦΕΚ 254/ τ.Δ΄/19-4-1999) και την υπ' αριθ. 5873/23-5-2005 απόφαση του Γενικού Γραμματέα Περιφέρειας Ιόνιων Νησιών (ΦΕΚ 633/τ.Δ΄/13-6-2005) εφαπτόμενων εκατέρωθεν, της υπό καθορισμό σήμερα περιοχής.

ΣΤ. Τα στοιχεία καθορισμού αιγιαλού και παραλίας που προβλέπονται από το άρθρο 9 του Ν.2971/2001 και ειδικότερα:

1. Η γεωμορφολογία της περιοχής, χαρακτηρίζεται:

α. Από έδαφος γαιώδες, με ικανές υψομετρικές διαφορές από την
θάλασσα.

β. Γαιώδη πρανή με μεγάλες κλίσεις.

2. Της ακτής συνέχονται εκτάσεις πεδινές, με έδαφος γαιώδες που καταλαμβάνονται από καλλιεργήσιμες εκτάσεις (χωράφια - ελιές). Η περιοχή αυτή είναι εκτός σχεδίου και εντός ορίων οικισμού με αραιή δόμηση και χρήση κυρίως γεωργική και τουριστική.

3. Το φυσικό όριο της βλάστησης συνίσταται από ποώδη φυσική βλάστηση.

4. Τα μετεωρολογικά δεδομένα της περιοχής συμπίπτουν με τα αντίστοιχα της Ζακύνθου, (πηγή: Ε.Μ.Υ.). Από τα οποία προκύπτει ότι προσβάλλεται από ισχυρούς ανέμους με διεύθυνση Α και ΝΑ.

5. Η μορφολογία του πυθμένα είναι αμμώδης, με μικρή κλίση βυθού και μικρά βάθη κοντά στην ακτή.

6. Ο τομέας ανάπτυξης κυματισμού σε σχέση με το μέτωπο της ακτής επηρεάζεται από το μεγάλο ανάπτυγμα πελάγους.

7. Στην περιοχή, έμπροσθεν της ιδιοκτησίας Σταύρου Κουκούλα έχει κατασκευαστεί προστατευτικό τοιχίο σύμφωνα με απόφαση του Περιφερικού Δ/ντή Ζακύνθου (υπ' αριθ. πρωτ. 353/21-3-1997 της Κτηματικής Υπηρεσίας Ν. Ζακύνθου) που επηρεάζει τον αιγιαλό.

8. Δεν υπάρχουν εγκεκριμένες χωροταξικές κατευθύνσεις και χρήσεις γης που επηρεάζουν την παράκτια ζώνη.

9. Δεν υπάρχουν δημόσια κτήματα σε άμεση γειτνίαση με την παράκτια ζώνη.

10. Δεν υφίσταται κτηματολόγιο για την περιοχή.

11. Την ύπαρξη ευπαθών οικοσυστημάτων και προστατευόμενων περιοχών σύμφωνα με τις διατάξεις του Π.Δ. «Χαρακτηρισμός χερσαίων και θαλάσσιων περιοχών του κόλπου Λαγανά και των νήσων Στροφάδων ως Εθνικό Θαλάσσιο Πάρκο και Χαρακτηρισμός ως περιφερικής ζώνης του Εθνικού Θαλάσσιου Πάρκου της χερσαίας έκτασης του δήμου Ζακύνθου (τέως δήμος Ζακυνθίων και κοινότητες Βασιλικού, Αμπελοκήπων και Αργασίου και του Δήμου Λαγανά (τέως κοινότητες Καλαμακίου, Μουζακίου, Κερίου, Παντοκράτορα και Λιθακιάς) Ν. Ζακύνθου» (ΦΕΚ 906 /τ.Δ΄/22-12-1999), όπως έχει τροποποιηθεί και ισχύει σήμερα.

Ζ. Το μήκος της παράκτιας ζώνης που είναι αποτυπωμένη στα τοπογραφικά διαγράμματα το οποίο είναι μεγαλύτερο από πεντακόσια (500) μέτρα, αποφασίζουμε:

Καθορίζουμε, ομόφωνα, πάνω στο παραπάνω τοπογραφικά διάγραμμα, τις οριογραμμές του αιγιαλού και της παραλίας στην περιοχή «Κούκλα - Αγ. Σώστης» της Δ.Κ. Λιθακιάς, Δ.Ε. Λαγανά, Δήμου Ζακύνθου, Νομού Ζακύνθου, ως εξής:

Α) Την οριογραμμή του αιγιαλού με κόκκινη συνεχή

πολυγωνική γραμμή οριζόμενη από τα σημεία (κορυφές πολυγωνικής) Λ, 1, 2, 3, 4, 5, 6, 7, 8, 9, 10, 11, 12, 13, 14, 15, 16, 17, 18, 19, 20, 21, 22, 23, 24, 25, 26, 27, 28, 29, 30, 31, 32, 33, 34, 35 και Α. Οι κορυφές της οριογραμμής του αιγιαλού εξασφαλίζονται από το κρατικό τριγωνομετρικό δίκτυο, με συντεταγμένες σε Ε.Γ.Σ.Α. '87, που αναγράφονται σε πίνακα επί του διαγράμματος, και έχουν ως εξής:

ΠΙΝΑΚΑΣ ΣΥΝΤΕΤΑΓΜΕΝΩΝ ΚΟΡΥΦΩΝ ΑΙΓΙΑΛΟΥ

| ΚΟΡΥΦΕΣ | X | Y |
|---|---|---|
| Λ | 222364.046 | 4177540.341 |
| 1 | 222381.075 | 4177546.461 |
| 2 | 222387.877 | 4177547.263 |
| 3 | 222393.755 | 4177546.064 |
| 4 | 222409.489 | 4177556.230 |
| 5 | 222434.631 | 4177560.996 |
| 6 | 222441.933 | 4177560.577 |
| 7 | 222466.616 | 4177569.277 |
| 8 | 222488.824 | 4177578.538 |
| 9 | 222507.396 | 4177588.221 |
| 10 | 222513.743 | 4177594.507 |
| 11 | 222517.280 | 4177602.119 |
| 12 | 222518.651 | 4177608.689 |
| 13 | 222526.080 | 4177620.073 |
| 14 | 222529.547 | 4177623.861 |
| 15 | 222533.179 | 4177627.071 |
| 16 | 222535.390 | 4177628.555 |
| 17 | 222536.864 | 4177630.064 |
| 18 | 222542.957 | 4177638.807 |
| 19 | 222545.888 | 4177644.243 |
| 20 | 222548.332 | 4177649.652 |
| 21 | 222554.954 | 4177666.174 |
| 22 | 222554.325 | 4177669.071 |
| 23 | 222555.121 | 4177672.110 |
| 24 | 222554.406 | 4177674.774 |
| 25 | 222557.942 | 4177685.519 |
| 26 | 222568.671 | 4177719.023 |
| 27 | 222577.552 | 4177736.424 |
| 28 | 222583.906 | 4177746.382 |
| 29 | 222590.776 | 4177765.468 |
| 30 | 222595.246 | 4177776.808 |
| 31 | 222614.219 | 4177815.909 |
| 32 | 222626.971 | 4177839.095 |
| 33 | 222636.248 | 4177852.492 |
| 34 | 222643.333 | 4177868.620 |
| 35 | 222657.909 | 4177886.891 |
| Α | 222682.741 | 4177919.319 |

Β) Την οριογραμμή της παραλίας με κίτρινη συνεχή πολυγωνική γραμμή οριζόμενη από τα σημεία (κορυφές πολυγωνικής) Λ΄, 1΄, 3΄, 4΄, 5΄, 5, 5α΄, 5β΄, 6΄, 7΄, 7α΄, 7, 7β΄, 8΄, 9΄, 10΄, 11΄, 12΄, 13΄, 14΄, 15΄, 16΄, 17΄, 18΄, 19΄, 20΄, 21΄, 22΄, 23΄, 24΄, 25΄, 26΄, 27΄, 28΄, 28α΄, 28β΄, 28γ΄, 29΄, 30΄, 31΄, 32΄, 33΄, 34΄, 35΄ και Α΄, προκειμένου να εξυπηρετηθούν οι σκοποί της παραγράφου 2 του άρθρου 1 του Νόμου 2971/2001. Η οριογραμμή παραλίας απέχει από την οριογραμμή αιγιαλού, σε σταθερή απόσταση, 10,00 μέτρων και είναι παράλληλη σε αυτή, εκτός από τα σημεία μεταξύ των κορυφών 5΄ και 5β΄, 7΄ και 7β΄, και 28΄ και 28γ΄, όπου περιγράφει τα τρία κτίσματα που εξαιρούνται. Οι κορυφές της οριογραμμής της παραλίας, εξασφαλίζονται, με συντεταγμένες από το κρατικό τριγωνομετρικό δίκτυο σε Ε.Γ.Σ. Α. ’87, αναγράφονται σε πίνακα επί του διαγράμματος και έχουν ως εξής:

ΠΙΝΑΚΑΣ ΣΥΝΤΕΤΑΓΜΕΝΩΝ ΚΟΡΥΦΩΝ ΠΑΡΑΛΙΑΣ

| ΚΟΡΥΦΕΣ | X | Y |
|---|---|---|
| Λ΄ | 222360.615 | 4177549.734 |
| 1΄ | 222378.769 | 4177556.259 |
| 2΄ | 222388.302 | 4177557.382 |
| 3΄ | 222391.755 | 4177556.678 |
| 4΄ | 222405.705 | 4177565.691 |
| 5΄ | 222429.592 | 4177570.219 |
| 5 | 222434.631 | 4177560.996 |
| 5α΄ | 222438.989 | 4177563.453 |
| 5β΄ | 222434.867 | 4177570.999 |
| 6΄ | 222440.502 | 4177570.676 |
| 7΄ | 222458.600 | 4177577.054 |
| 7α΄ | 222461.253 | 4177567.748 |
| 7 | 222466.616 | 4177569.277 |
| 7β΄ | 222464.361 | 4177579.171 |
| 8΄ | 222484.581 | 4177587.603 |
| 9΄ | 222501.433 | 4177596.389 |
| 10΄ | 222505.430 | 4177600.349 |
| 11΄ | 222507.726 | 4177605.289 |
| 12΄ | 222509.247 | 4177612.576 |
| 13΄ | 222518.152 | 4177626.223 |
| 14΄ | 222522.528 | 4177631.003 |
| 15΄ | 222527.054 | 4177635.004 |
| 16΄ | 222529.053 | 4177636.345 |
| 17΄ | 222534.426 | 4177644.056 |
| 18΄ | 222536.919 | 4177648.680 |
| 19΄ | 222539.130 | 4177653.573 |
| 20΄ | 222544.531 | 4177667.049 |
| 21΄ | 222544.045 | 4177669.291 |
| 22΄ | 222544.775 | 4177672.079 |
| 23΄ | 222543.973 | 4177675.064 |
| 24΄ | 222548.431 | 4177688.607 |
| 25΄ | 222559.395 | 4177722.845 |
| 26΄ | 222568.864 | 4177741.398 |
| 27΄ | 222574.875 | 4177750.819 |
| 28΄ | 222577.064 | 4177756.899 |
| 28Α΄ | 222577.770 | 4177756.719 |
| 28Β΄ | 222579.071 | 4177761.664 |
| 28Γ΄ | 222578.803 | 4177761.732 |
| 29΄ | 222581.418 | 4177768.996 |
| 30΄ | 222586.083 | 4177780.830 |
| 31΄ | 222605.333 | 4177820.504 |
| 32΄ | 222618.457 | 4177844.365 |

| ΚΟΡΥΦΕΣ | Χ | Υ |
|---|---|---|
| 33΄ | 222627.479 | 4177857.395 |
| 34΄ | 222634.702 | 4177873.836 |
| 35΄ | 222650.030 | 4177893.050 |
| Α΄ | 222674.873 | 4177925.492 |

Ο καθορισμός των ανωτέρω οριογραμμών γίνεται για πρώτη φορά. Εντός της ζώνης παραλίας υπάρχουν κτίσματα τα οποία δεν εξαιρούνται.


Αφού συντάχθηκε το παρόν υπογράφεται από τα παρόντα μέλη της επιτροπής ως ακολούθως:

Η Πρόεδρος

ΑΓΓΕΛΙΚΗ ΖΟΥΡΜΠΑΝΟΥ

Τα Μέλη

ΝΙΚΟΛΑΟΣ ΚΟΚΚΑΛΑΣ
ΣΟΦΙΑ Α. ΘΕΟΔΟΣΗ
ΝΙΚΟΛΕΤΤΑ ΠΑΣΤΡΑ

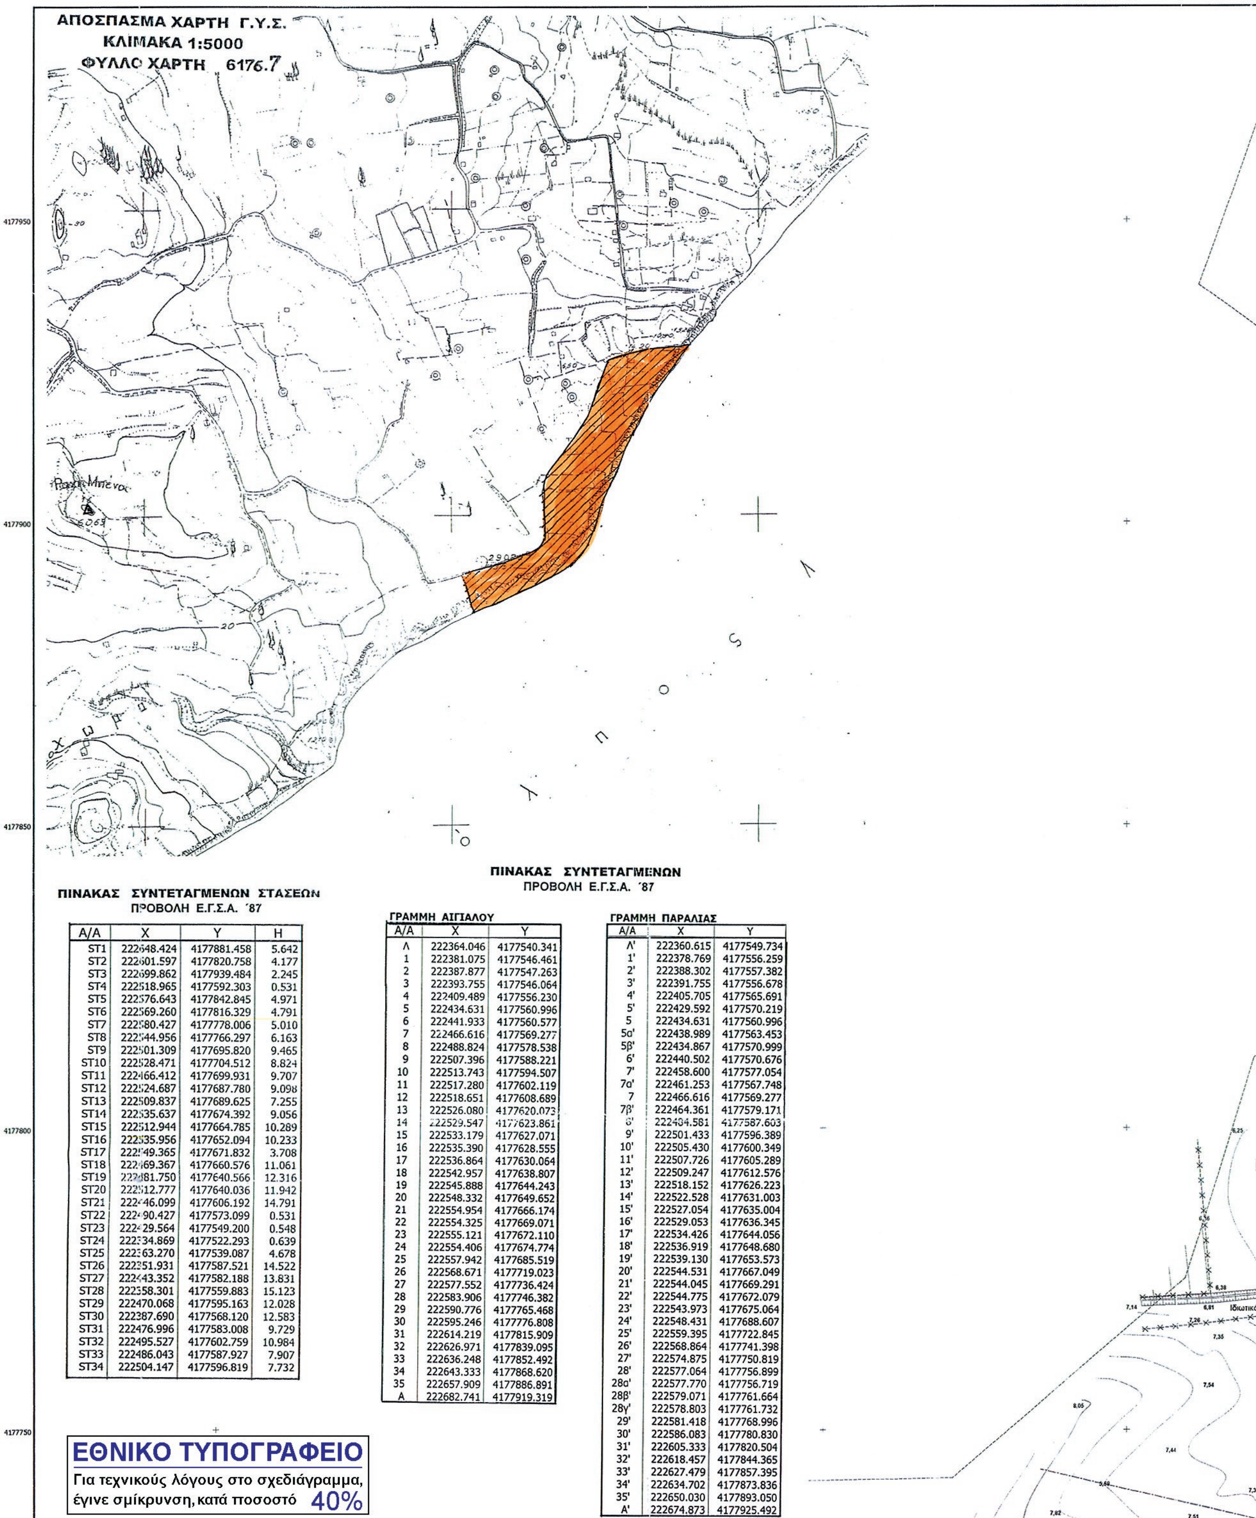


**ΠΙΝΑΚΑΣ ΣΥΝΤΕΤΑΓΜΕΝΩΝ ΣΤΑΣΕΩΝ**
ΠΡΟΒΟΛΗ Ε.Γ.Σ.Α. ΄87

| Α/Α | X | Y | H |
|---|---|---|---|
| ST1 | 222648.424 | 4177881.458 | 5.642 |
| ST2 | 222601.597 | 4177820.758 | 4.177 |
| ST3 | 222699.862 | 4177939.484 | 2.245 |
| ST4 | 222518.965 | 4177592.303 | 0.531 |
| ST5 | 222576.643 | 4177842.845 | 4.971 |
| ST6 | 222569.260 | 4177816.329 | 4.791 |
| ST7 | 222580.427 | 4177778.006 | 5.010 |
| ST8 | 222544.956 | 4177766.297 | 6.163 |
| ST9 | 222501.309 | 4177695.820 | 9.465 |
| ST10 | 222528.471 | 4177704.512 | 8.824 |
| ST11 | 222466.412 | 4177699.931 | 9.707 |
| ST12 | 222524.687 | 4177687.780 | 9.098 |
| ST13 | 222509.837 | 4177689.625 | 7.255 |
| ST14 | 222535.637 | 4177674.392 | 9.056 |
| ST15 | 222512.944 | 4177664.785 | 10.289 |
| ST16 | 222535.956 | 4177652.094 | 10.233 |
| ST17 | 222549.365 | 4177671.832 | 3.708 |
| ST18 | 222469.367 | 4177660.576 | 11.061 |
| ST19 | 222481.750 | 4177640.566 | 12.316 |
| ST20 | 222512.777 | 4177640.036 | 11.942 |
| ST21 | 222446.099 | 4177606.192 | 14.791 |
| ST22 | 222490.427 | 4177573.099 | 0.531 |
| ST23 | 222429.564 | 4177549.200 | 0.548 |
| ST24 | 222334.869 | 4177522.293 | 0.639 |
| ST25 | 222363.270 | 4177539.087 | 4.678 |
| ST26 | 222351.931 | 4177587.521 | 14.522 |
| ST27 | 222443.352 | 4177582.188 | 13.831 |
| ST28 | 222358.301 | 4177559.883 | 15.123 |
| ST29 | 222470.068 | 4177595.163 | 12.028 |
| ST30 | 222387.690 | 4177568.120 | 12.583 |
| ST31 | 222476.996 | 4177583.008 | 9.729 |
| ST32 | 222495.527 | 4177602.759 | 10.984 |
| ST33 | 222486.043 | 4177587.927 | 7.907 |
| ST34 | 222504.147 | 4177596.819 | 7.732 |

**ΠΙΝΑΚΑΣ ΣΥΝΤΕΤΑΓΜΕΝΩΝ**
ΠΡΟΒΟΛΗ Ε.Γ.Σ.Α. ΄87

**ΓΡΑΜΜΗ ΑΙΓΙΑΛΟΥ**


| Α/Α | X | Y |
|---|---|---|
| Λ | 222364.046 | 4177540.341 |
| 1 | 222381.075 | 4177546.461 |
| 2 | 222387.877 | 4177547.263 |
| 3 | 222393.755 | 4177546.064 |
| 4 | 222409.489 | 4177556.230 |
| 5 | 222434.631 | 4177560.996 |
| 6 | 222441.933 | 4177560.577 |
| 7 | 222466.616 | 4177569.277 |
| 8 | 222488.824 | 4177578.538 |
| 9 | 222507.396 | 4177588.221 |
| 10 | 222513.743 | 4177594.507 |
| 11 | 222517.280 | 4177602.119 |
| 12 | 222518.651 | 4177608.689 |
| 13 | 222526.080 | 4177620.073 |
| 14 | 222529.547 | 4177623.861 |
| 15 | 222533.179 | 4177627.071 |
| 16 | 222535.390 | 4177628.555 |
| 17 | 222536.864 | 4177630.064 |
| 18 | 222542.957 | 4177638.807 |
| 19 | 222545.888 | 4177644.243 |
| 20 | 222548.332 | 4177649.652 |
| 21 | 222554.954 | 4177666.174 |
| 22 | 222554.325 | 4177669.071 |
| 23 | 222555.121 | 4177672.110 |
| 24 | 222554.406 | 4177674.774 |
| 25 | 222557.942 | 4177685.519 |
| 26 | 222568.671 | 4177719.023 |
| 27 | 222577.552 | 4177736.424 |
| 28 | 222583.906 | 4177746.382 |
| 29 | 222590.776 | 4177765.468 |
| 30 | 222595.246 | 4177776.808 |
| 31 | 222614.219 | 4177815.909 |
| 32 | 222626.971 | 4177839.095 |
| 33 | 222636.248 | 4177852.492 |
| 34 | 222643.333 | 4177868.620 |
| 35 | 222657.909 | 4177886.891 |
| Α | 222682.741 | 4177919.319 |

**ΓΡΑΜΜΗ ΠΑΡΑΛΙΑΣ**


| Α/Α | X | Y |
|---|---|---|
| Λ' | 222360.615 | 4177549.734 |
| 1' | 222378.769 | 4177556.259 |
| 2' | 222388.302 | 4177557.382 |
| 3' | 222391.755 | 4177556.678 |
| 4' | 222405.705 | 4177565.691 |
| 5' | 222429.592 | 4177570.219 |
| 5 | 222434.631 | 4177560.996 |
| 5α' | 222438.989 | 4177563.453 |
| 5β' | 222434.867 | 4177570.999 |
| 6' | 222440.502 | 4177570.676 |
| 7' | 222458.600 | 4177577.054 |
| 7α' | 222461.253 | 4177567.748 |
| 7 | 222466.616 | 4177569.277 |
| 7β' | 222464.361 | 4177579.171 |
| 8' | 222484.581 | 4177587.603 |
| 9' | 222501.433 | 4177596.389 |
| 10' | 222505.430 | 4177600.349 |
| 11' | 222507.726 | 4177605.289 |
| 12' | 222509.247 | 4177612.576 |
| 13' | 222518.152 | 4177626.223 |
| 14' | 222522.528 | 4177631.003 |
| 15' | 222527.054 | 4177635.004 |
| 16' | 222529.053 | 4177636.345 |
| 17' | 222534.426 | 4177644.056 |
| 18' | 222536.919 | 4177648.680 |
| 19' | 222539.130 | 4177653.573 |
| 20' | 222544.531 | 4177667.049 |
| 21' | 222544.045 | 4177669.291 |
| 22' | 222544.775 | 4177672.079 |
| 23' | 222543.973 | 4177675.064 |
| 24' | 222548.431 | 4177688.607 |
| 25' | 222559.395 | 4177722.845 |
| 26' | 222568.864 | 4177741.398 |
| 27' | 222574.875 | 4177750.819 |
| 28' | 222577.064 | 4177756.899 |
| 28α' | 222577.770 | 4177756.719 |
| 28β' | 222579.071 | 4177761.664 |
| 28γ' | 222578.803 | 4177761.732 |
| 29' | 222581.418 | 4177768.996 |
| 30' | 222586.083 | 4177780.830 |
| 31' | 222605.333 | 4177820.504 |
| 32' | 222618.457 | 4177844.365 |
| 33' | 222627.479 | 4177857.395 |
| 34' | 222634.702 | 4177873.836 |
| 35' | 222650.030 | 4177893.050 |
| Α' | 222674.873 | 4177925.492 |


**ΕΘΝΙΚΟ ΤΥΠΟΓΡΑΦΕΙΟ**
Για τεχνικούς λόγους στο σχεδιάγραμμα, έγινε σμίκρυνση, κατά ποσοστό 40%


Ιδιοκτησία Πέτρου Λαγάτουρα
1/Κ
Κατάστημα
χωράφι
όριο οικισμού
Ιδιοκτησία Κων/νου & Πέτρου Λαγάτουρα
χωράφι
θάλασσα
Δημοτικός δρόμος
δίοδος προς θάλασσα
2/Κ
κατοικία
Ιδιοκτησία Παντελή Φατούρου
Ιδιοκτησία Δημητρίου Φατούρου
αμπέλι
2/Κ
ξενοδοχείο
2/Κ
ενοικιαζόμενα δωμάτια
Ιδιοκτησία Διονυσίου Λαγάτωρα
χωράφι
Ιδιοκτησία Διονυσίου Λαγάτωρα
Ιδιοκτησία MEGA Α.Τ.Ξ.Ε.Ν.Ε.

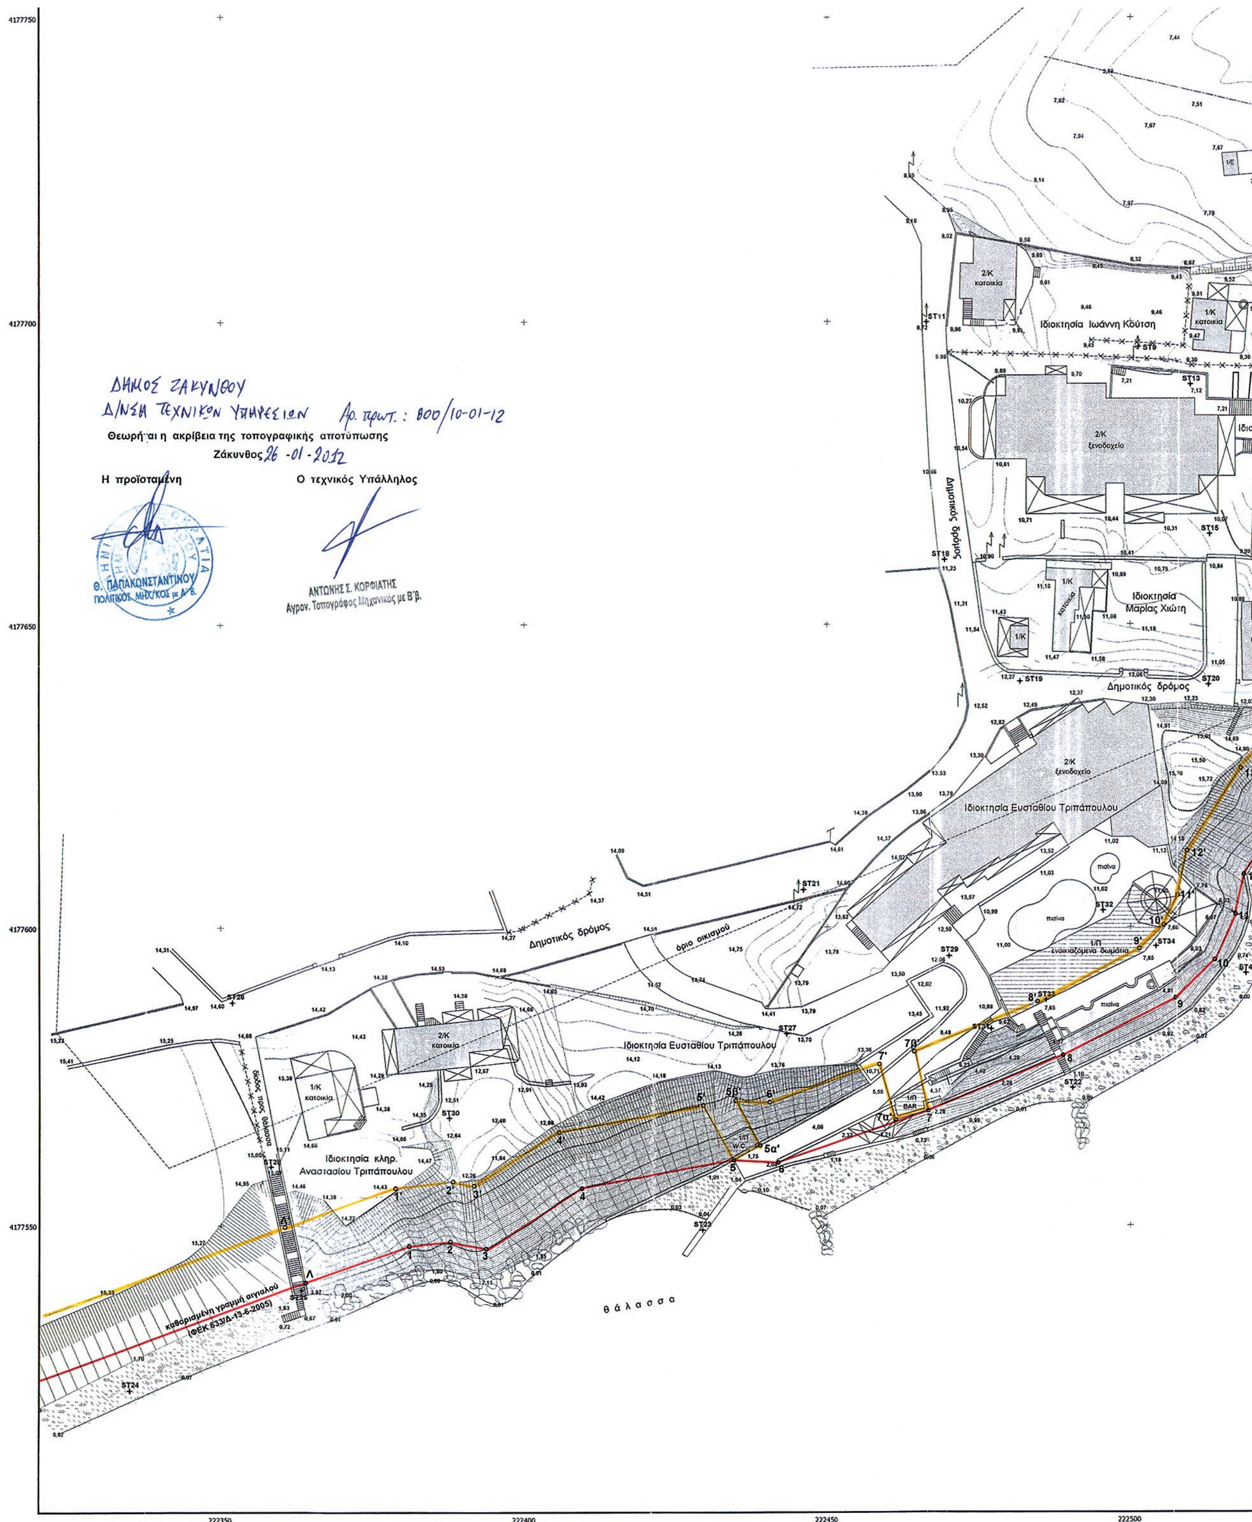

ΔΗΜΟΣ ΖΑΚΥΝΘΟΥ
Δ/ΝΣΗ ΤΕΧΝΙΚΩΝ ΥΠΗΡΕΣΙΩΝ Αρ. πρωτ.: 800/10-01-12
Θεωρήθηκε η ακρίβεια της τοπογραφικής αποτύπωσης
Ζάκυνθος 26-01-2012
Η προϊσταμένη
Ο τεχνικός Υπάλληλος
Θ. ΠΑΠΑΚΩΝΣΤΑΝΤΙΝΟΥ
ΠΟΛΙΤΙΚΟΣ ΜΗΧ/ΚΟΣ με Α' β.
ΑΝΤΩΝΗΣ Σ. ΚΟΡΦΙΑΤΗΣ
Αγρον. Τοπογράφος Μηχανικός με Β' β.
Ιδιοκτησία Ιωάννη Κούτση
2/Κ κατοικία
1/Κ κατοικία
2/Κ ξενοδοχείο
Ιδιοκτησία Μαρίας Χιώτη
Δημοτικός δρόμος
Ιδιοκτησία Ευσταθίου Τριπάπουλου
Δημοτικός δρόμος
όριο οικισμού
Ιδιοκτησία Ευσταθίου Τριπάπουλου
Ιδιοκτησία κληρ. Αναστασίου Τριπάπουλου
πισίνα
ενοικιαζόμενα δωμάτια
BAR
W.C.
θάλασσα
καθορισμένη γραμμή αιγιαλού (ΦΕΚ 633/Δ-13-6-2005)
4177750
4177700
4177650
4177600
4177550
222350
222400
222450
222500

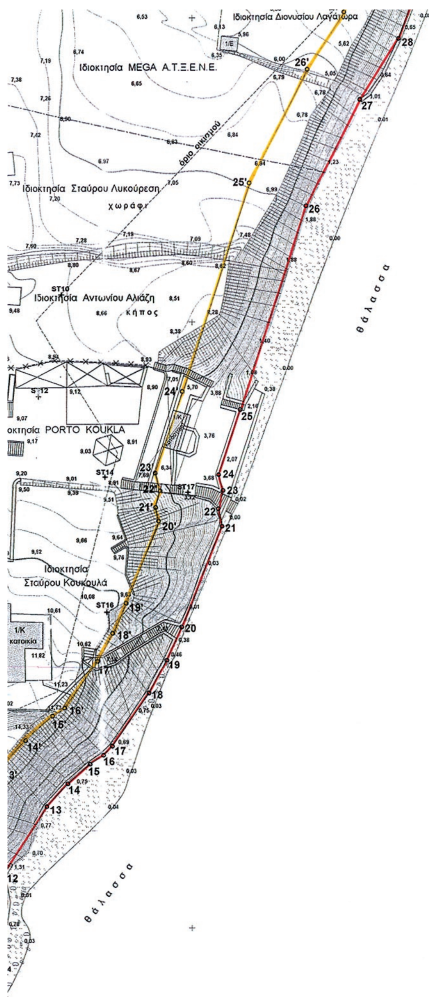

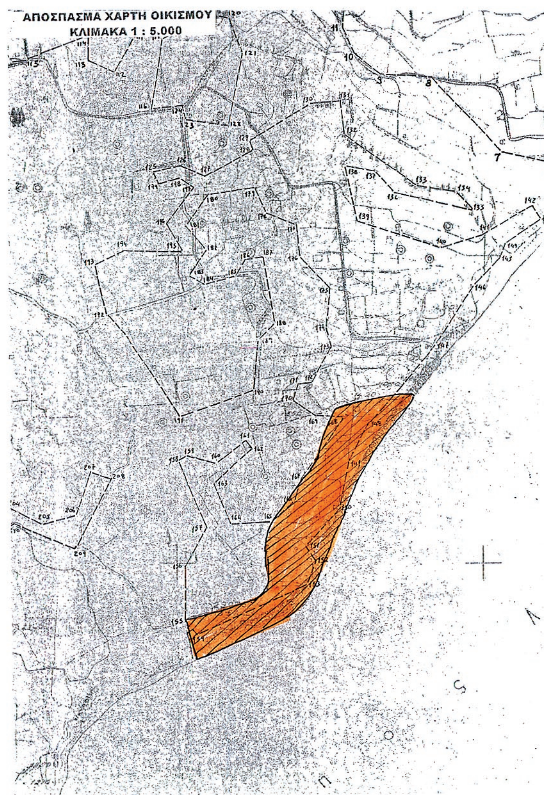
## ΥΠΟΜΝΗΜΑ ΕΠΙΤΡΟΠΗΣ

1. Το παρόν τοπογραφικό διάγραμμα συνοδεύει την από 7-12-2012 έκθεση της επιτροπής καθορισμού ορίων Αιγιαλού και Παραλίας.
2. Καθορίζει την οριογραμμή Αιγιαλού με κόκκινη συνεχή πολυγωνική γραμμή με τα στοιχεία Λ, 1, 2, 3, 4, 5, 6, 7, 8, 9, 10, 11, 12, 13, 14, 15, 16, 17, 18, 19, 20, 21, 22, 23, 24, 25, 26, 27, 28, 29, 30, 31, 32, 33, 34, 35, Α των οποίων οι συντεταγμένες σε προβολή ΕΓΣΑ ΄87 αναγράφονται σε πίνακα επί του διαγράμματος.
3. Καθορίζει την οριογραμμή Παραλίας με κίτρινη συνεχή πολυγωνική γραμμή με τα στοιχεία Λ', 1', 2', 3', 4', 5', 5, 5α', 5β', 6', 7', 7α', 7, 7β', 8', 9', 10', 11', 12', 13', 14', 15', 16', 17', 18', 19', 20', 21', 22', 23', 24', 25', 26', 27', 28', 28α', 28β', 28γ', 29', 30', 31', 32', 33', 34', 35', Α' σε απόσταση 10,00 μ από την οριογραμμή αιγιαλού των οποίων οι συντεταγμένες σε προβολή ΕΓΣΑ ΄87 αναγράφονται σε πίνακα επί του διαγράμματος.
4. Εξαιρούνται της ζώνης παραλίας τα νομίμως υφιστάμενα κτίρια.

Η πρόεδρος

Ζουρμπάνου Αγγελική
Προϊσταμένη
Κτηματικής Υπηρεσίας
Εφοριακός

Τα μέλη

1) ΚΟΚΚΑΛΑΣ ΝΙΚΟΛΑΟΣ
ΥΠΟΠΛΟΙΑΡΧΟΣ Λ.Σ.

2)

3)

4) ΠΑΣΤΡΑ ΝΙΚΟΛΕΤΤΑ
ΑΓΡ. ΤΟΠΟΓΡΑΦΟΣ ΜΗΧΑΝΙΚΟΣ

# ΤΟΠΟΓΡΑΦΙΚΟ ΔΙΑΓΡΑΜΜΑ

## ΚΑΘΟΡΙΣΜΟΥ ΟΡΙΩΝ ΑΙΓΙΑΛΟΥ & ΠΑΡΑΛΙΑΣ

**ΕΝΔΙΑΦΕΡΟΜΕΝΟΣ:** "MEGA Α.Τ.Ξ.Ε.Ν.Ε."

**ΘΕΣΗ:** "Αγ. Σώστης"
**ΤΟΠΙΚΟ ΔΙΑΜΕΡΙΣΜΑ:** ΛΙΘΑΚΙΑΣ
**ΔΗΜΟΤΙΚΗ ΕΝΟΤΗΤΑ:** ΛΑΓΑΝΑ
**ΔΗΜΟΣ ΖΑΚΥΝΘΟΥ**
**ΑΡΜΟΔΙΑ ΟΙΚ. ΕΦΟΡΕΙΑ ΖΑΚΥΝΘΟΥ**

ΕΠΙΚΥΡΩΝΕΤΑΙ
με την υπ' αριθμ. 155ΡΩ/1519
απόφαση 11-07-2013
Πάτρα
Ο ΓΕΝΙΚΟΣ ΓΡΑΜΜΑΤΕΑΣ
ΤΗΣ ΑΠΟΚΕΝΤΡΩΜΕΝΗΣ ΔΙΟΙΚΗΣΗΣ
ΠΕΛΟΠΟΝΝΗΣΟΥ - ΔΥΤ. ΕΛΛΑΔΑΣ & ΙΟΝΙΟΥ
ΕΜΜΑΝΟΥΗΛ ΑΓΓΕΛΑΚΑΣ

**ΚΛΙΜΑΚΑ** 1: 500 **ΙΣΟΔΙΑΣΤΑΣΗ : 0,20 m**
**ΖΑΚΥΝΘΟΣ** Νοέμβριος 2011

προβολή Ε.Γ.Σ.Α. ΄87
Άμεση σύνδεση με το υπάρχον κρατικό τριγωνομετρικό δίκτυο.

Δ ΓΥΣ 16 (ΜΠΕΝΟΥ ΡΑΧΗ) X = 221726,809 Y= 4177709,481 H= 60,69

Δ ΓΥΣ 20 (ΚΟΚΟΛΟΥ) X = 223085,826 Y= 4179430,756 H= 31,69

Ο ΜΗΧΑΝΙΚΟΣ

ΧΡΗΣΤΟΣ ΗΛ. ΓΕΩΡΓΑΡΑΣ
ΤΟΠΟΓΡΑΦΟΣ ΜΗΧΑΝΙΚΟΣ Τ.Ε.
ΠΤΥΧΙΟΥΧΟΣ Τ.Ε.Ι. ΑΘΗΝΑΣ
ΜΕΛΟΣ Ε.Ε.ΤΕ.Μ. ΑΡ. ΜΗΤΡΩΟΥ Δ. 12782
ΦΙΛΙΤΑ 62 ΖΑΚΥΝΘΟΣ ΤΗΛ. 2695045976
ΑΦΜ 042800515 - ΔΟΥ ΖΑΚΥΝΘΟΥ

222550 222600 222650 222700

# ΕΘΝΙΚΟ ΤΥΠΟΓΡΑΦΕΙΟ

## ΕΦΗΜΕΡΙΣ ΤΗΣ ΚΥΒΕΡΝΗΣΕΩΣ

## ΤΙΜΗ ΠΩΛΗΣΗΣ ΦΥΛΛΩΝ ΤΗΣ ΕΦΗΜΕΡΙΔΑΣ ΤΗΣ ΚΥΒΕΡΝΗΣΕΩΣ

**Σε έντυπη μορφή:**

- Για τα Φ.Ε.Κ. από 1 έως 16 σελίδες σε 1 € προσαυξανόμενη κατά 0,20 € για κάθε επιπλέον οκτασέλιδο ή μέρος αυτού.
- Για τα φωτοαντίγραφα Φ.Ε.Κ. σε 0,15 € ανά σελίδα.

**Σε μορφή DVD/CD:**

| Τεύχος | Ετήσια έκδοση | Τριμηνιαία έκδοση | Μηνιαία έκδοση |
|---|---|---|---|
| **Α΄** | 150 € | 40 € | 15 € |
| **Β΄** | 300 € | 80 € | 30 € |
| **Γ΄** | 50 € | - | - |
| **Υ.Ο.Δ.Δ.** | 50 € | - | - |
| **Δ΄** | 110 € | 30 € | - |

| Τεύχος | Ετήσια έκδοση | Τριμηνιαία έκδοση | Μηνιαία έκδοση |
|---|---|---|---|
| **Α.Α.Π.** | 110 € | 30 € | - |
| **Ε.Β.Ι.** | 100 € | - | - |
| **Α.Ε.Δ.** | 5 € | - | - |
| **Δ.Δ.Σ.** | 200 € | - | 20 € |
| **Α.Ε.-Ε.Π.Ε.** | - | - | 100 € |

- Η τιμή πώλησης μεμονωμένων Φ.Ε.Κ. σε μορφή cd-rom από εκείνα που διατίθενται σε ψηφιακή μορφή και μέχρι 100 σελίδες, σε 5 € προσαυξανόμενη κατά 1 € ανά 50 σελίδες.

## ΕΤΗΣΙΕΣ ΣΥΝΔΡΟΜΕΣ Φ.Ε.Κ.

| Τεύχος | Έντυπη μορφή |
|---|---|
| **Α΄** | 225 € |
| **Β΄** | 320 € |
| **Γ΄** | 65 € |
| **Υ.Ο.Δ.Δ.** | 65 € |

| Τεύχος | Έντυπη μορφή |
|---|---|
| **Δ΄** | 160 € |
| **Α.Α.Π.** | 160 € |
| **Ε.Β.Ι.** | 65 € |
| **Α.Ε.Δ.** | 10 € |

| Τεύχος | Έντυπη μορφή |
|---|---|
| **Α.Ε.-Ε.Π.Ε.** | 2.250 € |
| **Δ.Δ.Σ.** | 225 € |
| **Α.Σ.Ε.Π.** | 70 € |
| **Ο.Π.Κ.** | - |

- Το τεύχος Α.Σ.Ε.Π. (έντυπη μορφή) θα αποστέλλεται σε συνδρομητές ταχυδρομικά, με την επιβάρυνση των 70 €, ποσό το οποίο αφορά τα ταχυδρομικά έξοδα.

- Η καταβολή γίνεται σε όλες τις Δημόσιες Οικονομικές Υπηρεσίες (Δ.Ο.Υ.). Το πρωτότυπο διπλότυπο (έγγραφο αριθμ. πρωτ. 9067/28.2.2005 2η Υπηρεσία Επιτρόπου Ελεγκτικού Συνεδρίου) με φροντίδα των ενδιαφερομένων, πρέπει να αποστέλλεται ή να κατατίθεται στο Εθνικό Τυπογραφείο (Καποδιστρίου 34, Τ.Κ. 104 32 Αθήνα).
- Σημειώνεται ότι φωτοαντίγραφα διπλοτύπων, ταχυδρομικές Επιταγές για την εξόφληση της συνδρομής, δεν γίνονται δεκτά και θα επιστρέφονται.
- Οι οργανισμοί τοπικής αυτοδιοίκησης, τα νομικά πρόσωπα δημοσίου δικαίου, τα μέλη της Ένωσης Ιδιοκτητών Ημερησίου Τύπου Αθηνών και Επαρχίας, οι τηλεοπτικοί και ραδιοφωνικοί σταθμοί, η Ε.Σ.Η.Ε.Α, τα τριτοβάθμια συνδικαλιστικά όργανα και οι τριτοβάθμιες επαγγελματικές ενώσεις δικαιούνται έκπτωσης πενήντα τοις εκατό (50%) επί της ετήσιας συνδρομής.
- Το ποσό υπέρ ΤΑ.Π.Ε.Τ. (5% επί του ποσού συνδρομής), καταβάλλεται ολόκληρο (Κ.Α.Ε. 3512) και υπολογίζεται πριν την έκπτωση.
- Στην Ταχυδρομική συνδρομή του τεύχους Α.Σ.Ε.Π. δεν γίνεται έκπτωση.

**Πληροφορίες για δημοσιεύματα που καταχωρίζονται στα Φ.Ε.Κ. στο τηλ.: 210 5279000.**
**Φωτοαντίγραφα παλαιών Φ.Ε.Κ.: τηλ.: 210 8220885.**

**Τα φύλλα όλων των τευχών της Εφημερίδας της Κυβερνήσεως διατίθενται δωρεάν σε ηλεκτρονική μορφή από την ιστοσελίδα του Εθνικού Τυπογραφείου (www.et.gr)**

**Ηλεκτρονική Διεύθυνση: http://www.et.gr - e-mail: webmaster.et@et.gr**

**ΟΙ ΥΠΗΡΕΣΙΕΣ ΕΞΥΠΗΡΕΤΗΣΗΣ ΠΟΛΙΤΩΝ ΛΕΙΤΟΥΡΓΟΥΝ ΚΑΘΗΜΕΡΙΝΑ ΑΠΟ 08:00 ΜΕΧΡΙ 13:30**




**ΑΠΟ ΤΟ ΕΘΝΙΚΟ ΤΥΠΟΓΡΑΦΕΙΟ**
ΚΑΠΟΔΙΣΤΡΙΟΥ 34 * ΑΘΗΝΑ 104 32 * ΤΗΛ. 210 52 79 000 * FAX 210 52 21 004